


Инв. № подл. / Инв. № набл. / Инв. № докум. / Подп. и дата / Изм.

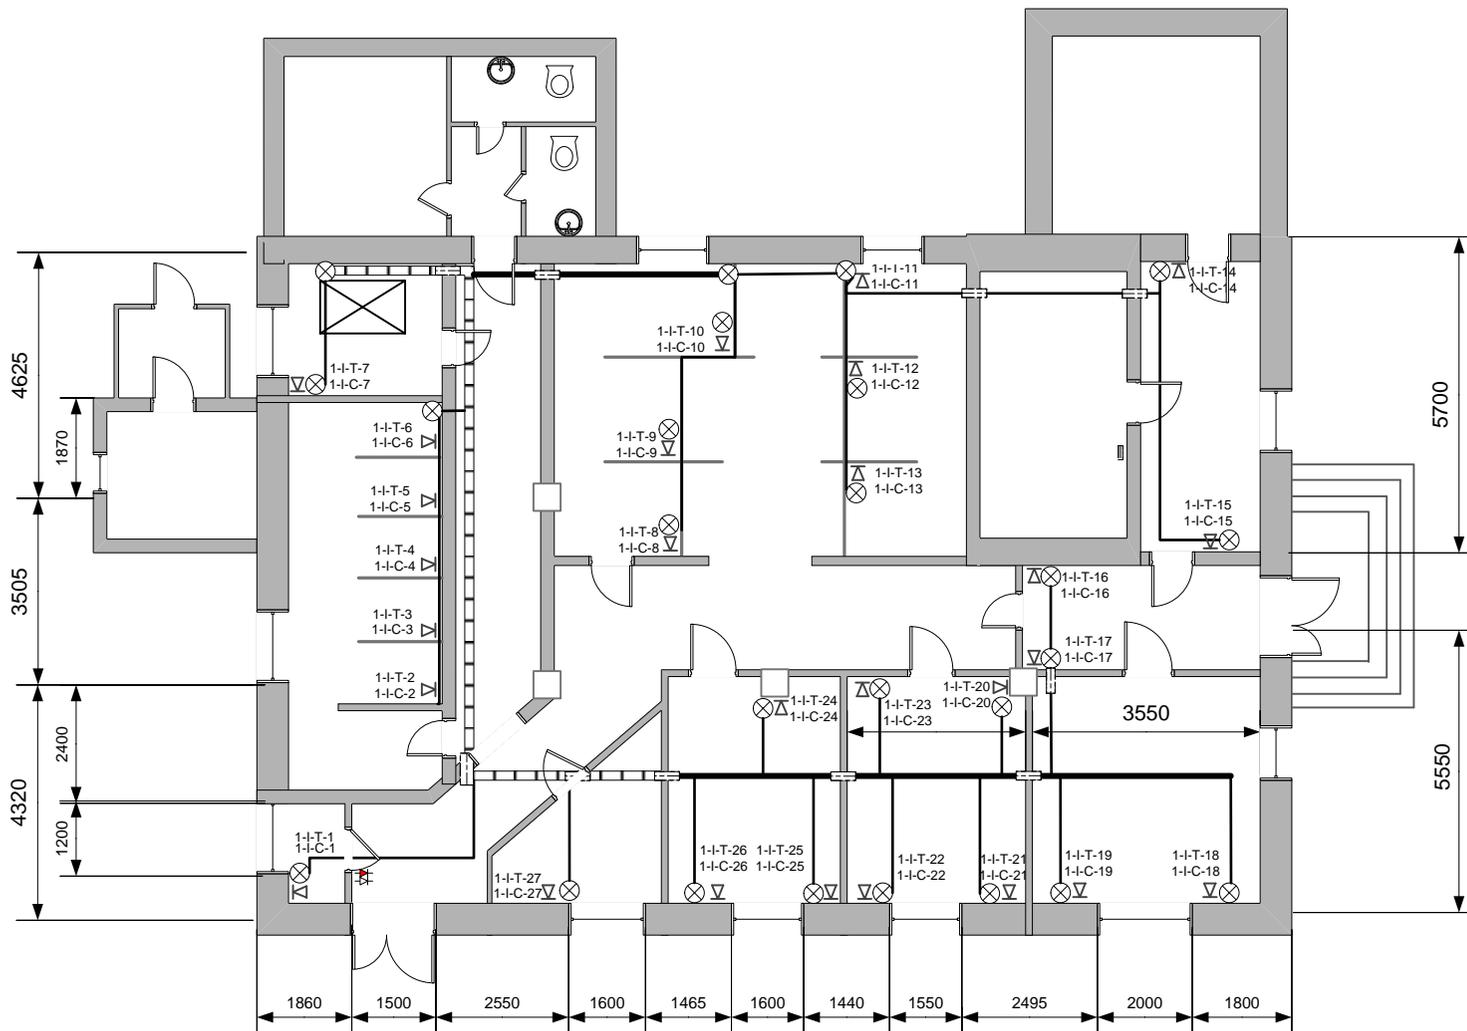


Условные обозначения		
Символ	Кол-во	Наименование
	1	Телекоммуникационный шкаф
	27	Рабочее место
		Кабельные трассы
		Сетчатый лоток
	25	Опуск

Изм.	Лист	№ документа	Подп.	Дата
Разработ.		Сундукова		
Пров.		Кутькин		
Т.контр.				
Н.контр.				
Уте.		Кутькин		

Приложение №1			
План расположения рабочих мест	Лит.	Масса	Масштаб
XXXXXXXXXXXXX	Лист 16	Листов 20	
	ООО «XXXXXXX»		

Инв. № подл. / Инв. № докум. / Подп. и дата
 Инв. № подл. / Инв. № докум. / Подп. и дата
 Взам. инв. № / Инв. № докум. / Подп. и дата

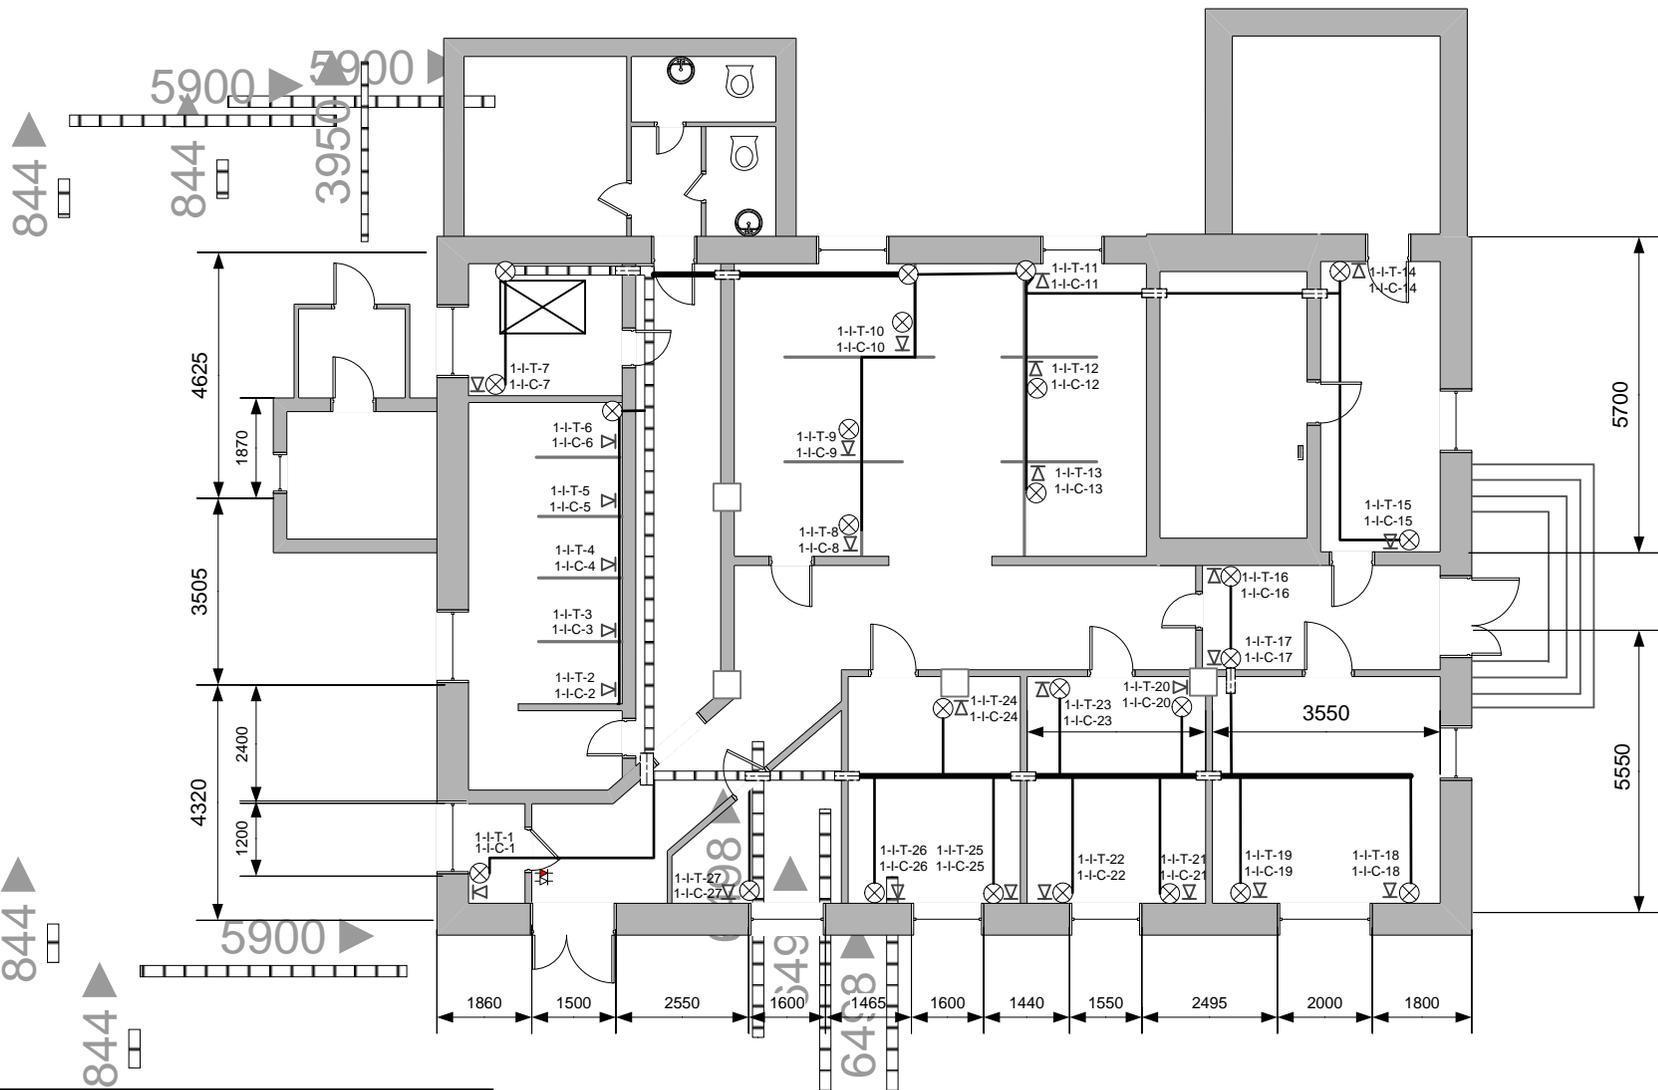

Условные обозначения		
Символ	Кол-во	Наименование
	1	Телекоммуникационный шкаф
	27	Рабочее место
		Кабельные трассы
		Сетчатый лоток
	25	Опуск

Изм.	Лист	№ документа	Подп.	Дата
Разработ.	Сундукова			
Пров.	Кутькин			
Т.контр.				
Н.контр.				
Утв.	Кутькин			

Приложение №1

План расположения рабочих мест

УПРФ в Веселовском районе	ООО «Вимком-Юг»
---------------------------	-----------------

Лит.	Масса	Масштаб
Лист 16	Листов 20	