


1 этаж

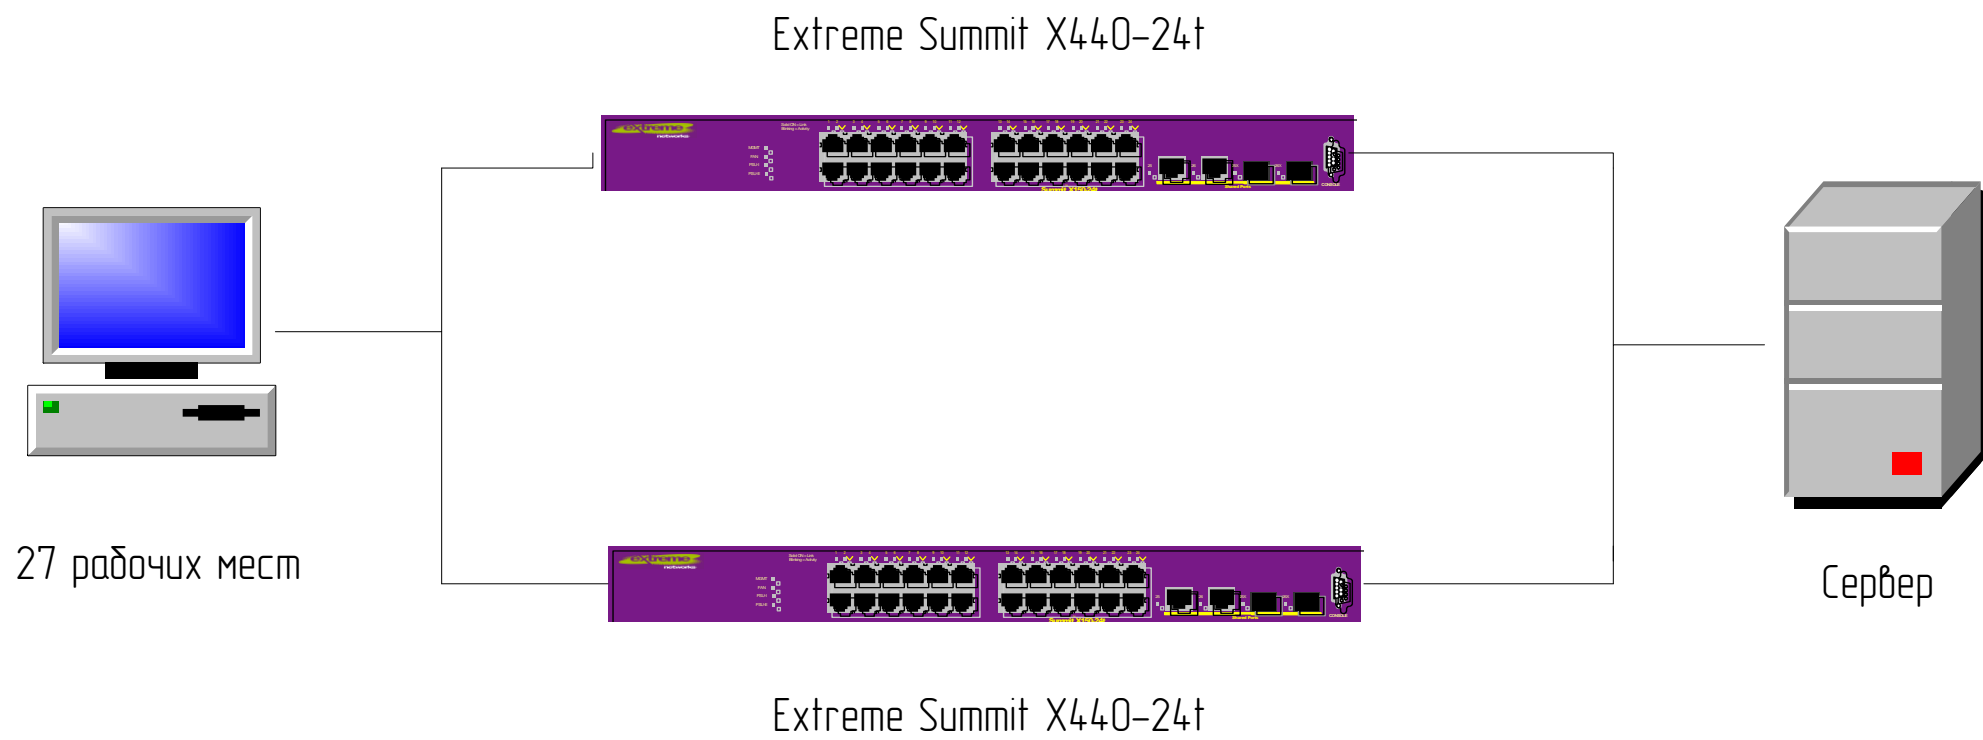

Подп. и дата
Инв. № дубл.
Взам. инв. №
Подп. и дата
Инв. № подл.

					Приложение №2			
Изм.	Лист	№ документа	Подп.	Дата	Структурная схема ЛВС	Лит.	Масса	Масштаб
Разработ.		Сундукова						
Пров.		Корт						
Т.контр.								
Н.контр.					XXXXXXXXXXXXXXXXXX	Лист 17		Листов 20
Утв.		Кутькин				ООО «XXXXXXXXXX»		